

مكتب رمك للاستشارات الهندسية
Office Ramak For Engineering Consultancy
تصميم - إشراف - تخطيط عمراني - إدارة مشاريع





شركـة طـرق الريـاض للمقاولات
RIYADH ROAD CONTRACTING CO.

الاستشاري	أمـانـة مـنـطـقـة جدة	المقاول
مكتب رمك للإستشارات الهندسية	الادارة العامة للتنفيذ والاشراف إدارة تنفيذ مشاريع الإنارة	شركة طرق الرياض للمقاولات

طلب فحص وإستلام الأعمال

إسم المشروع:	تلال الغروب	رقم المخطط:	BLOCK 10	الحي:	الأمير فواز

نطلب حضوركم لإستلام الأعمال المنجزة التاليه :

رقم التقديم:		التاريخ:			
نوع الاعمال:	□ أعمال إنشائية	□ أعمال كهربائية	□ أعمال المساحة		
المرفقات:	□ جدول كميات	□ مواصفات	□ مخططات	□ صور	□ أخرى
رقم البند في جدول الكميات:		وصف البند في المواصفات :		رقم البند في المخططات :	
الموقع:	القطاع: الجنوبي	البلدية:	الحي: الأمير فواز	الشارع:	
موقف طلب الاستلام:	□ تقديم جديد	□ إعادة التقديم	رقم وتاريخ التقديم السابق:		

وصف الأعمال المراد تسليمها:

استلام أعمال ترميل وتمديد كابلات الانارة والارضي والشريط التحذيري للشارع رقم (1)


التقديم من ممثل المقاول		التسليم لممثل الإستشاري	
الاسم	م محمد عمري	الاسم	م احمد مصطفى
التوقيع والتاريخ		التوقيع والتاريخ	

تعليقات وملاحظات مندوب الإستشاري:

التعليقات والملاحظات والكميات	الاسم/التوقيع/التاريخ

حالة التقديم:

☑ A = موافقة	□ B = موافقة مع وجود ملاحظات	□ C = يعاد الفحص	□ D= مرفوض

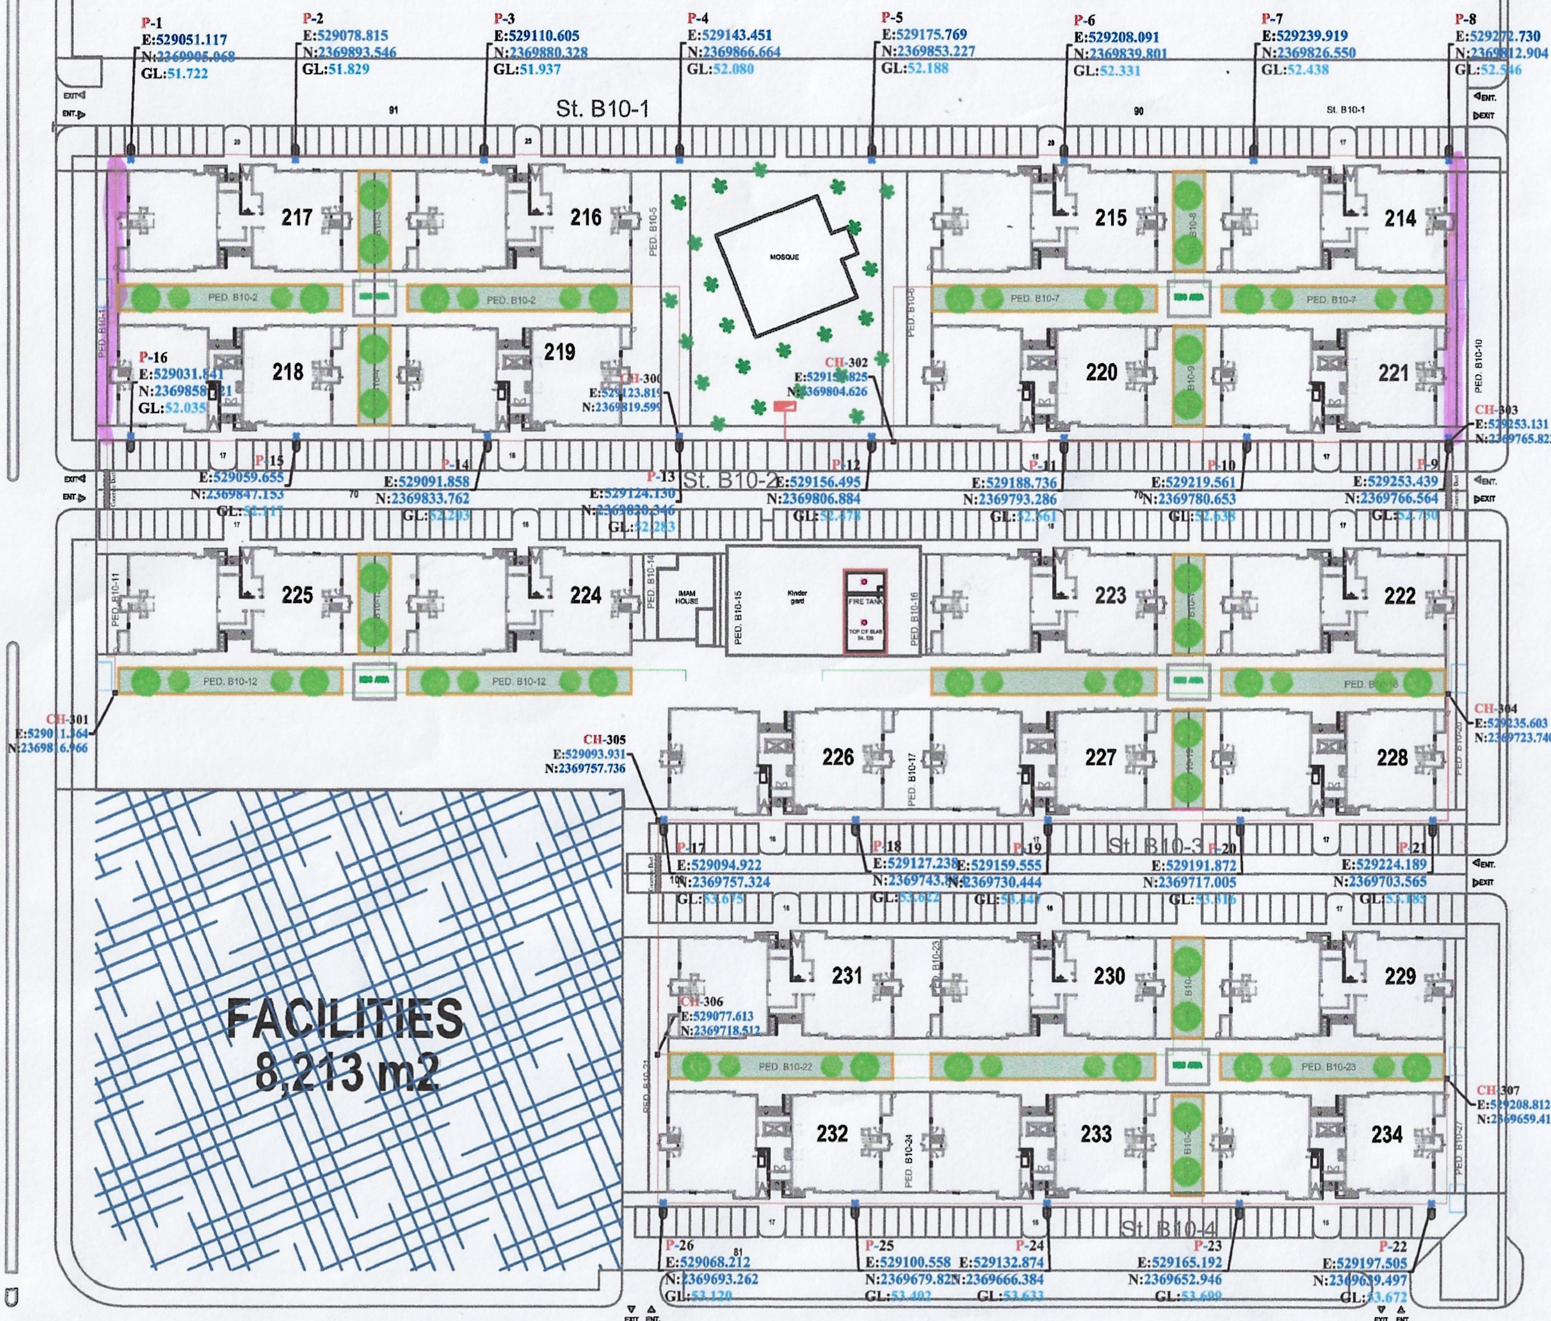

المملكة العربية السعودية
أمانة جدة
الادارة العامة للاشراف والتنفيذ

المطور/ شركة سانى العامرية

الاستشارى العام / الابنية للاستشارات الهندسية

الاستشارى/ مكتب رمك للاستشارات الهندسية

المقاول/ شركة طرق الرياض للمقاولات

المفاتيح

المحطات	الرمز	العدد
لوحة انارة (١٠٠ امبير) جهد ٢٣٠ / ٣٨٠ فولت		١

القيش الضوئى (وات)	الارتفاع	النوع	الرمز	العدد
٢٥٠	عمود ١٠ متر	مفرد		٣٦

الكابلات

الرمز	النوع	المقاس	الطول
	كابل مسلح XLPE	4Cx16mm2	١٥٢٥٫١٠٧ متر
	كابل انارة	3Cx4mm2	١٤١٧٫١١ متر

المخطط التنفيذى لشبكة الانارة
تلال الغروب - مدينة جدة

P.N:

PLAN